


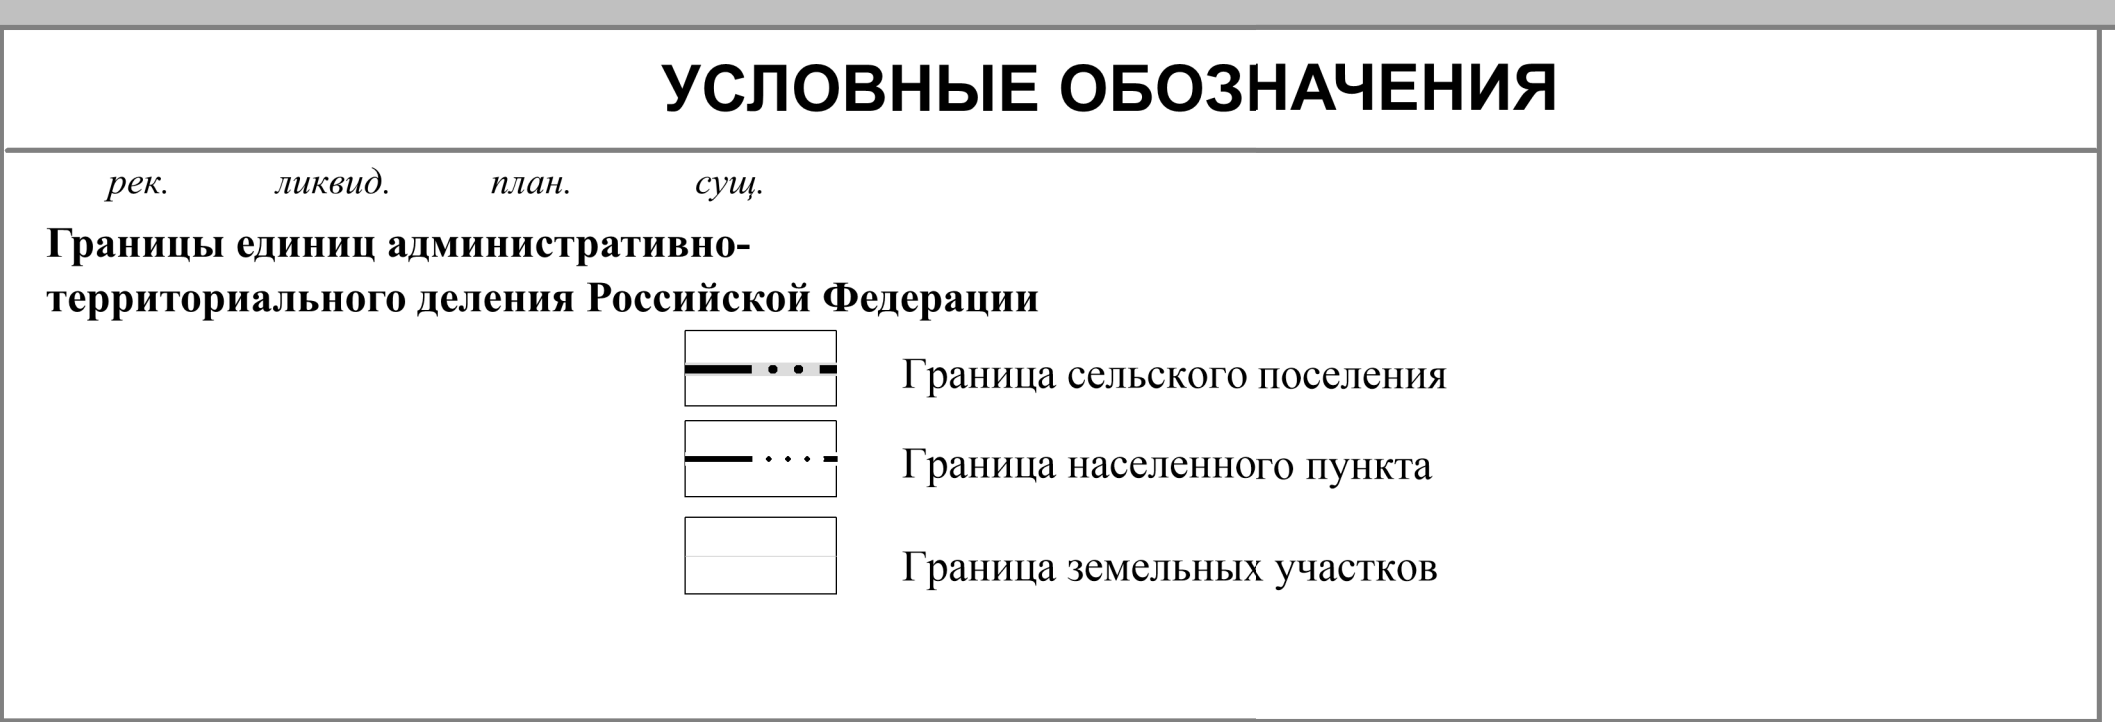

рек. ликвид. план. сущ.

Границы единиц административно-территориального деления Российской Федерации

	Граница сельского поселения
	Граница населенного пункта
	Граница земельных участков

*Примечание:

	Объект местного значения
	Объект регионального значения
	Объект федерального значения



Акционерное общество
«Республиканский центр пространственных данных «Кадастра»

... ..

Генеральный или
Амурского войскового поселения

Ельнинского муниципального района Республики Мордовия	

Круги границ населенных пунктов, входящих в состав населенных

У	У
	Масштаб

MI 1:25 000
MI 1:50 000